



Gemeinde Mölbling

9330 Althofen, Mölbling 16, Tel. 04262-2338, Fax DW: 3
E-Mail: moelbling@ktn.gde.at, Homepage: www.moelbling.gv.at

AZ.: 612-5/74517/2026-01

Betr.: Zu- und Abschreibung von Trennstücken – GrSt. Nr. 1393/2, KG 74517
Verbindungsstraße Pirkastraße

Mölbling,

Bearbeiter:

24.06.2026

Krappinger

KUNDMACHUNG

Hiermit wird kundgemacht, dass gemäß §§ 2, 3 und 24 des Kärntner Straßengesetzes 2017 – K-StrG 2017, LGBl Nr. 8/2017 in der geltenden Fassung des LGBl Nr. 98/2024, die Zu- und Abschreibung von Trennstücken zum bzw. vom öffentlichen Gut der Gemeinde Mölbling – Grundstück Nr. 1393/2, KG 74517 Meiselding (Verbindungsstraße Pirkastraße) aufgrund der vorliegenden Vermessungsurkunde der Agrarbehörde Kärnten, GZ 10-ABK-FB-20949-TP vom 13.02.2026 beabsichtigt ist.

Jedermann, der ein berechtigtes Interesse glaubhaft machen kann, ist berechtigt, gegen die vorgesehenen Änderungen innerhalb der Kundmachungsfrist von

25. Juni 2026 bis 23. Juli 2026

begründete Einwendungen schriftlich bei der Gemeinde Mölbling (Amtsleitung-Stv.) einzubringen. In die diesbezüglichen Unterlagen (Vermessungsurkunde, Lageplan) kann während der Parteienverkehrsstunden (Montag bis Freitag von 08:00 bis 12:00 Uhr) bei der Gemeinde Mölbling / Amtsleitung-Stv., Einsicht genommen werden.

Der Bürgermeister:



DI (FH) Bernd Krassnig

Öffentliche Bekanntmachung auf der Amtstafel und der Gemeindehomepage:

angeschlagen am: 25.06.2026

abgenommen am: 23.07.2026

Teilungsplan

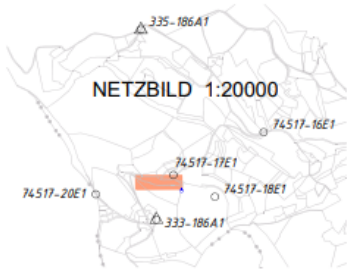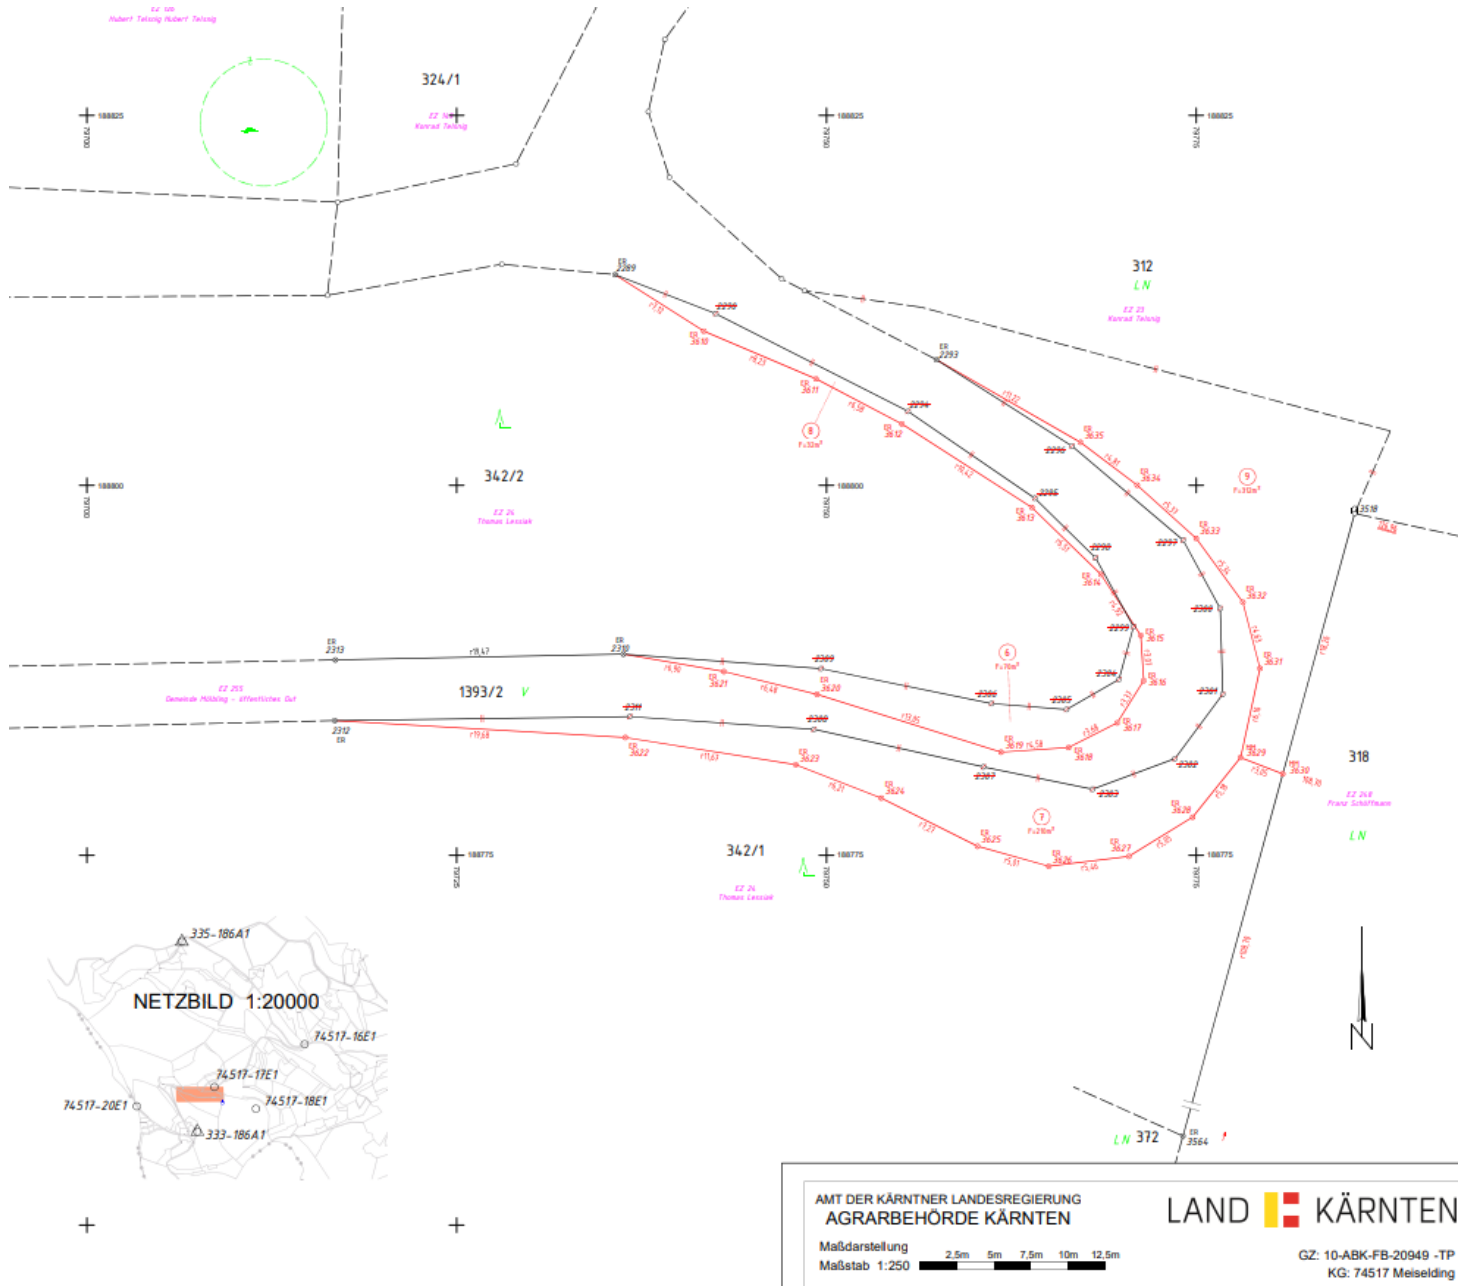

AMT DER KÄRNTNER LANDESREGIERUNG
AGRARBEHÖRDE KÄRNTEN

LAND  KÄRNTEN

Maßdarstellung
Maßstab 1:250



GZ: 10-ABK-FB-20949 -TP
KG: 74517 Meiselding