



Gemeinde Mölbling

9330 Althofen, Mölbling 16, Tel. 04262-2338, Fax DW: 3
E-Mail: moelbling@ktn.gde.at, Homepage: www.moelbling.gv.at

AZ.: 031-2/2021-9
Betr.: Änderung Flächenwidmungsplan 09/2021

Mölbling, 20.02.2024
Bearbeiter: Mag. Morak

VERORDNUNG

des Gemeinderates der Gemeinde Mölbling vom 24. Oktober 2023, Zahl 031-2/2021-9, genehmigt mit Bescheid der Kärntner Landesregierung vom 16.02.2024, Zahl: RO-79-35908/2023-4, mit der der Flächenwidmungsplan geändert wird.

Gemäß § 13 in Verbindung mit § 34 des Kärntner Raumordnungsgesetzes 2021 – K-ROG 2021 wird verordnet:

§ 1

1) Der Flächenwidmungsplan der Gemeinde Mölbling wird wie folgt geändert:

09/2021 Umwidmung einer Teilfläche von 172 m² aus dem als „Grünland – Für die Land- und Forstwirtschaft bestimmte Fläche, Ödland“ festgelegten Grundstück Nr. 1141, KG 74517 Meiselding in „Bauland - Dorfgebiet“.

2) Die planliche Darstellung in der Anlage bildet einen integrierenden Bestandteil dieser Verordnung.

§ 2

Die Verordnung tritt mit Ablauf des Tages der Kundmachung im elektronischen Amtsblatt in Kraft.

Der Bürgermeister:

DI (FH) Bernd Krassnig






Gemeinde
Möbling

Lageplan

Umwidmung 09/2021

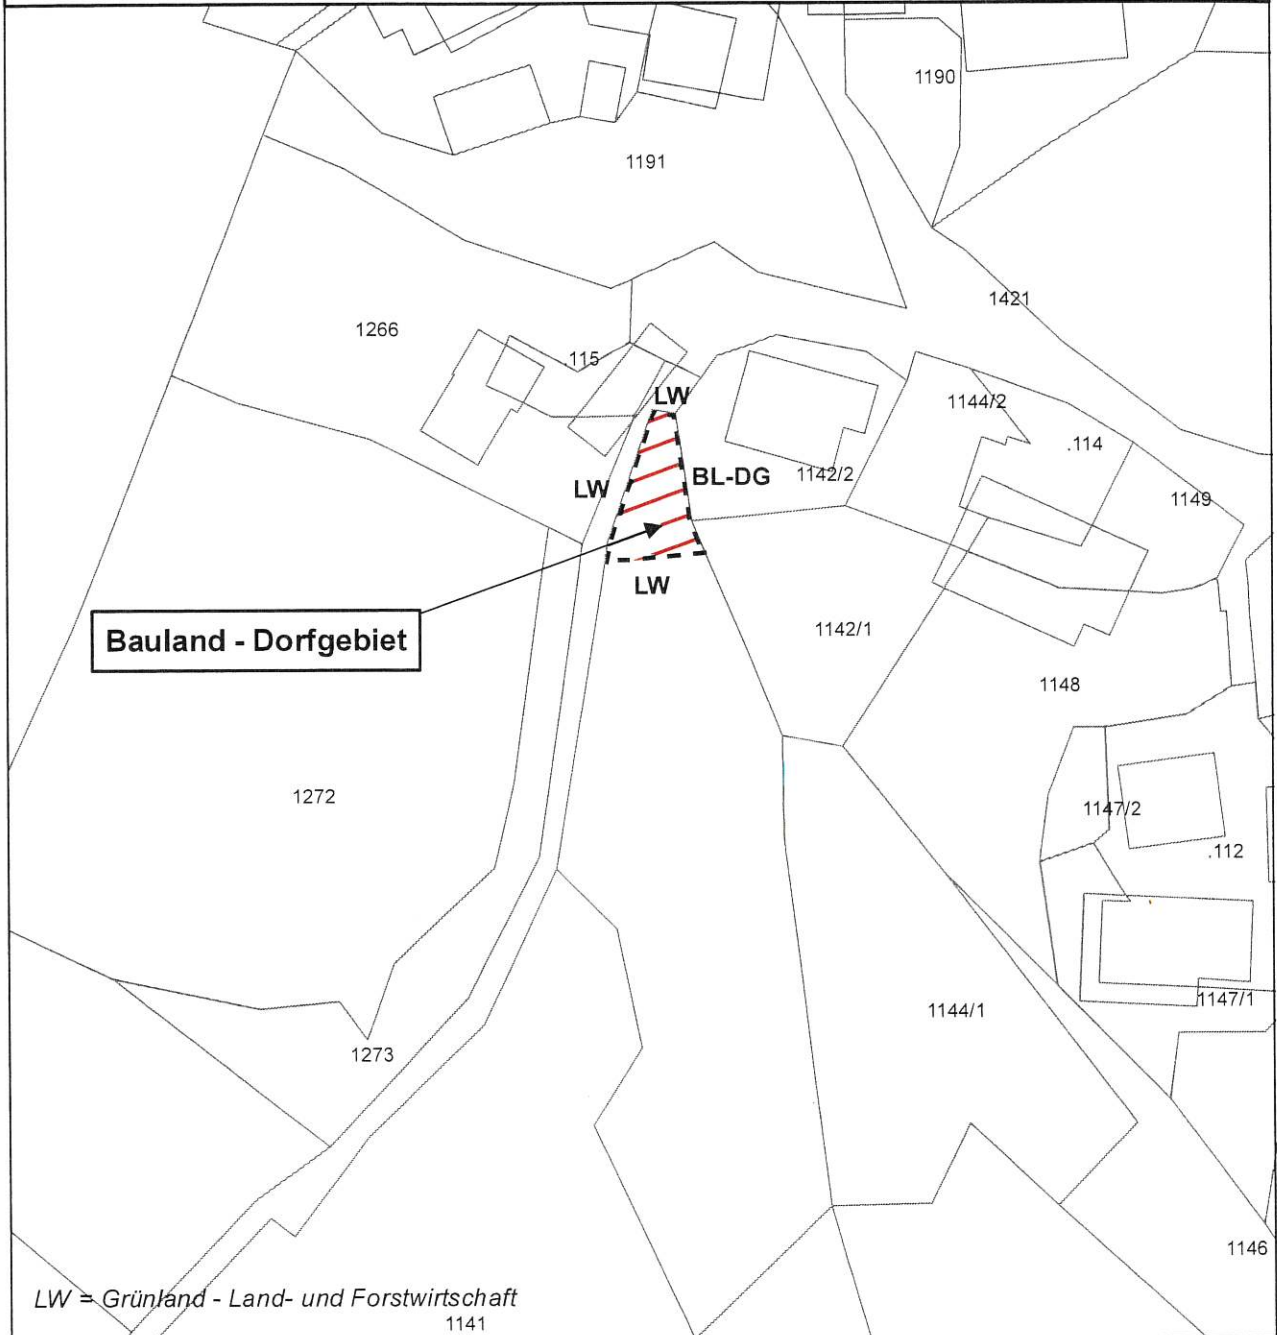

Umwidmung

von: Grünland - Land- und Forstwirtschaft
in: Bauland - Dorfgebiet

Katastralgemeinde: Meiselding

Grundstück(e): **Ausmaß:**

1141(T)	172m ²
Summe	172m ²

Kundmachung von 5.5.2022 bis 2.6.2022


Gemeinderatsbeschluss vom 24.10.2023

Völkermarkt, 20.12.2021




Mag. Dr. Silvester Jernej
Ingenieurbüro für Raumplanung und Raumordnung

Griffner Straße 16a
9100 Völkermarkt
T +43 (0) 42 32 37 37 5
M +43 (0) 650 922 47 37
office@raumplanung-jernej.at
www.raumplanung-jernej.at

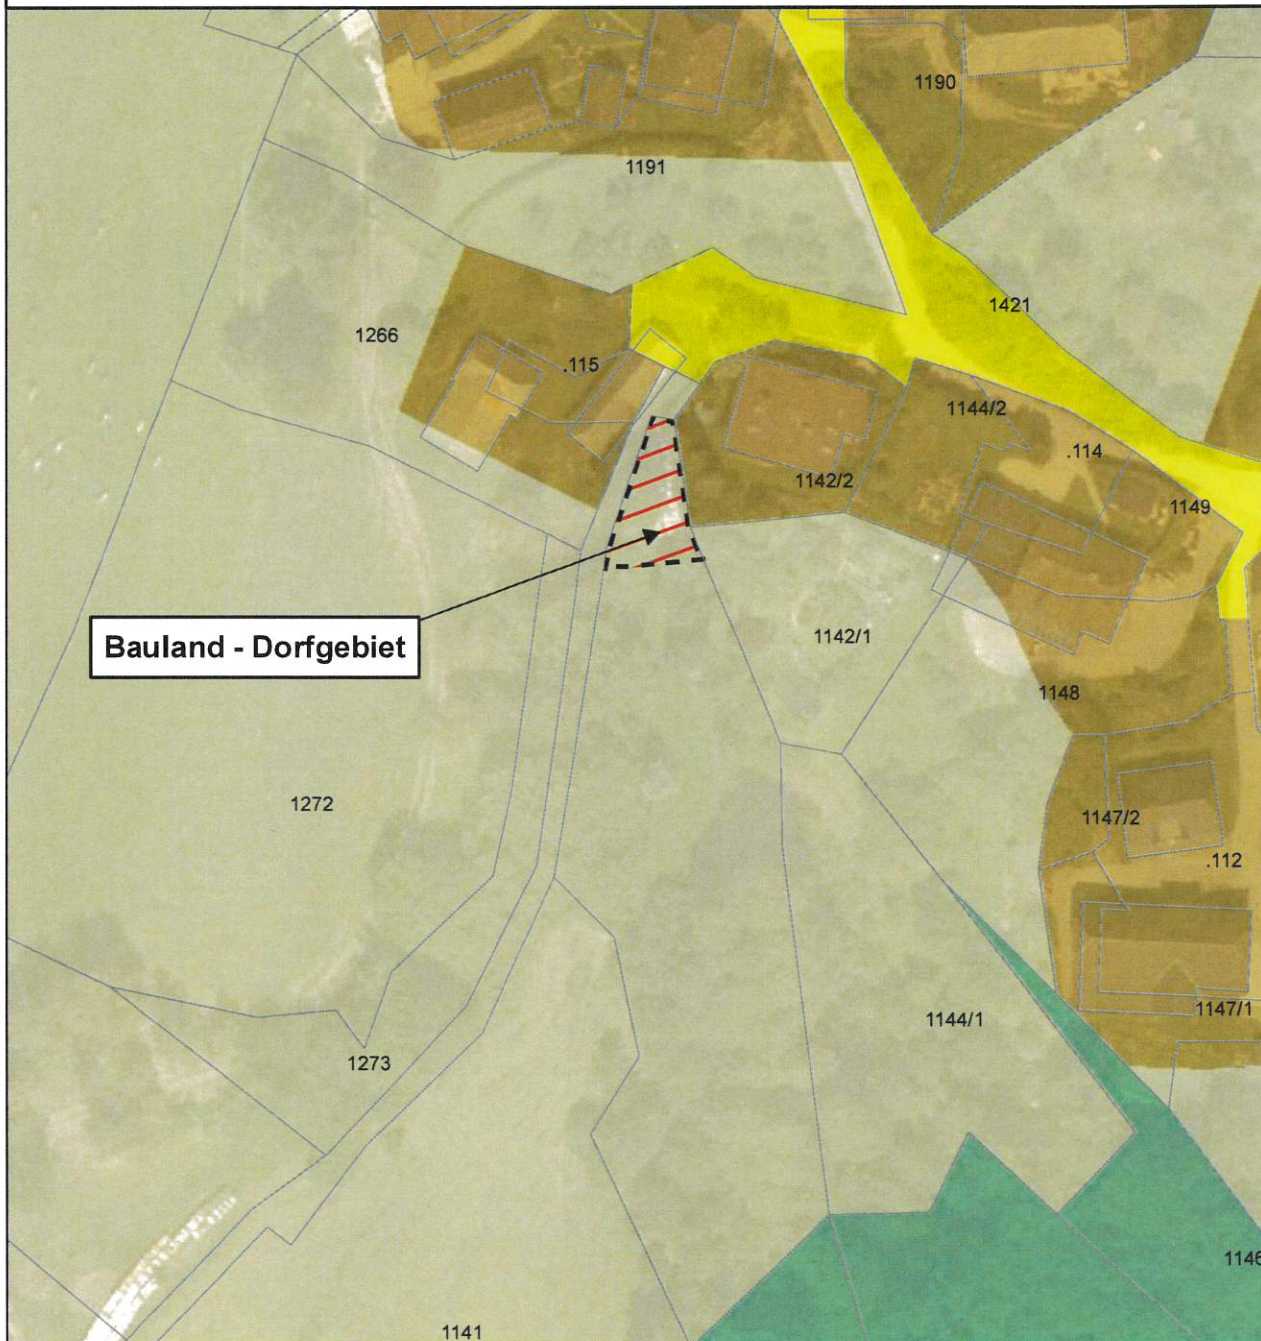

Umwidmung

von: Grünland - Land- und Forstwirtschaft

in: Bauland - Dorfgebiet

Katastralgemeinde: Meiselding

Grundstück(e): **Ausmaß:**

1141(T)	172m ²
Summe	172m ²


Kundmachung von 5.5.2022 bis 2.6.2022

Gemeinderatsbeschluss vom 24.10.2023



Gemeinde
Möbling

Ausschnitt ÖEK
Umwidmung 09/2021

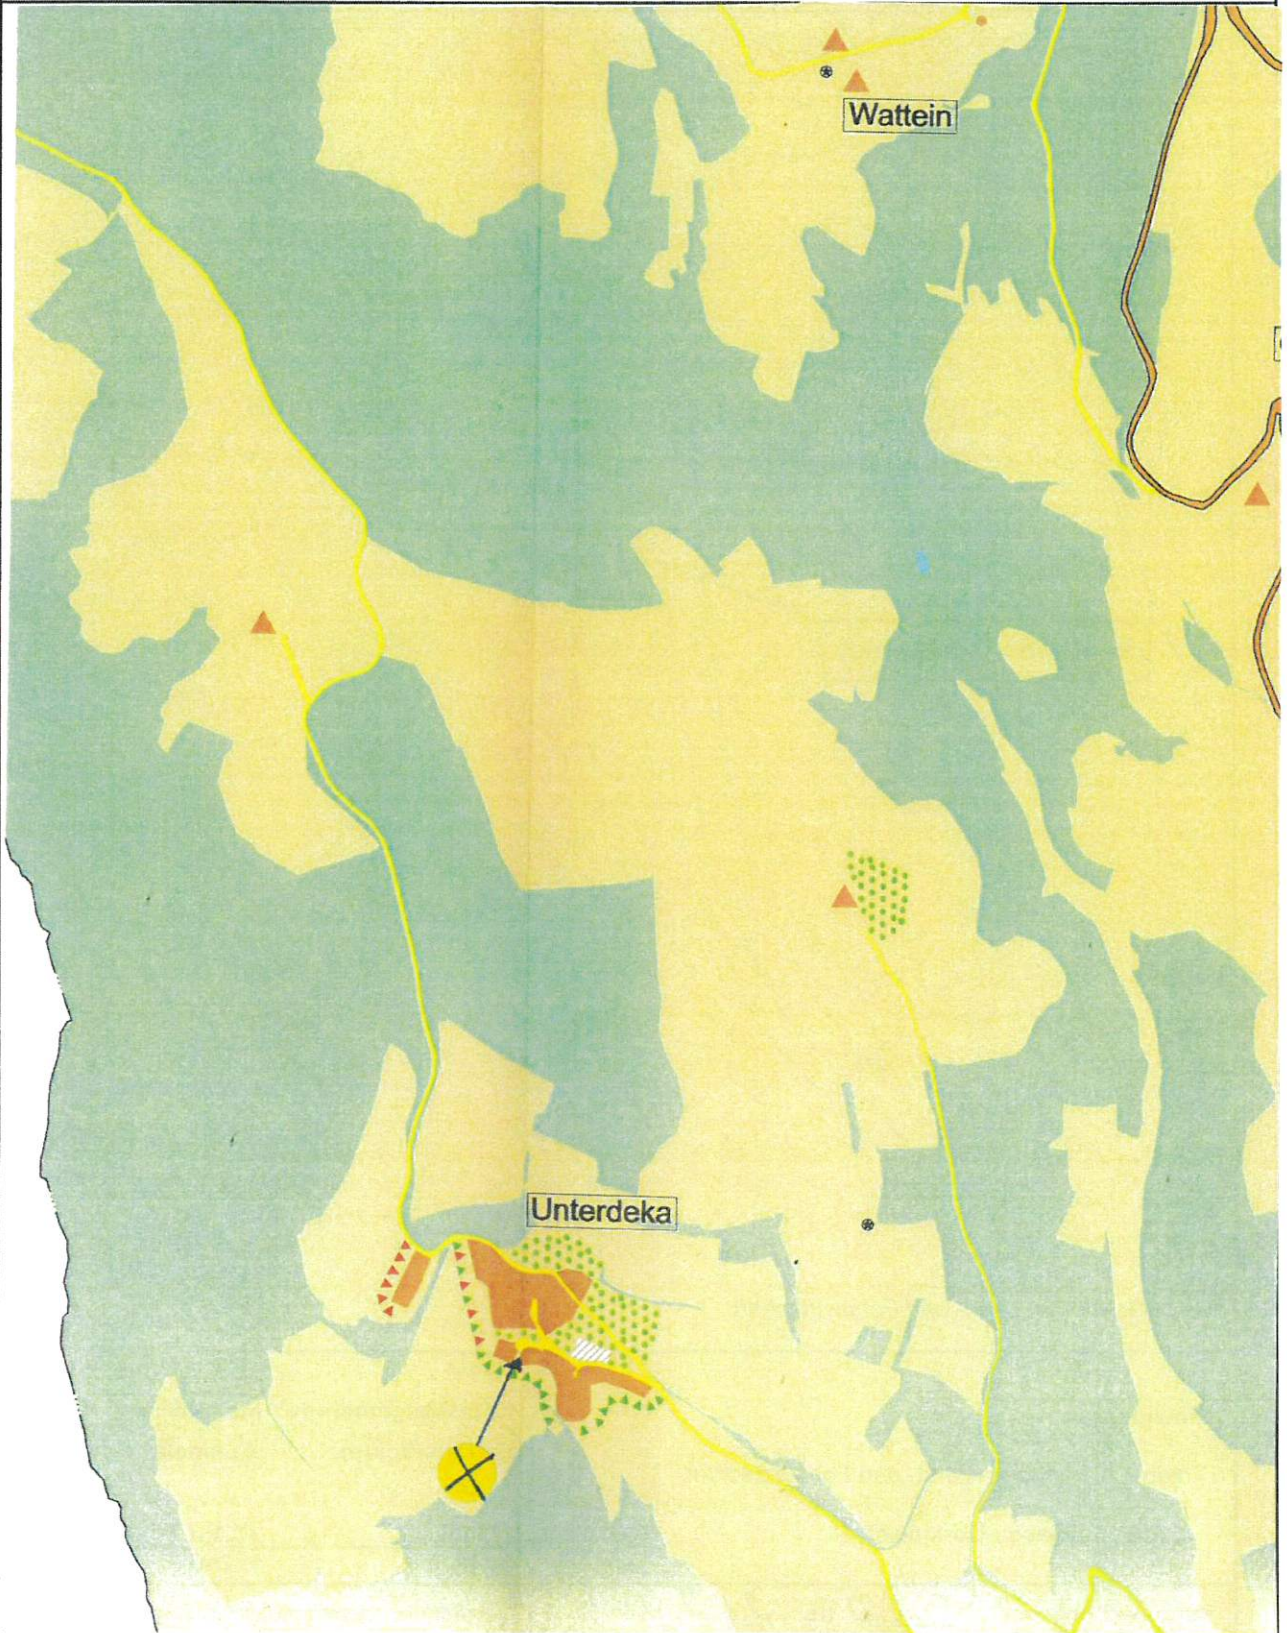

Völkermarkt, 20.12.2021

N
M 1 : 10.000


Mag. Dr. Silvester Jernej
Ingenieurbüro für Raumplanung und Raumordnung

Grifner Straße 16a
9100 Völkermarkt
T = +43 (0) 42 32 / 37 37 5
M = +43 (0) 650 / 922 47 37
office@raumplanung-jernej.at
www.raumplanung-jernej.at