


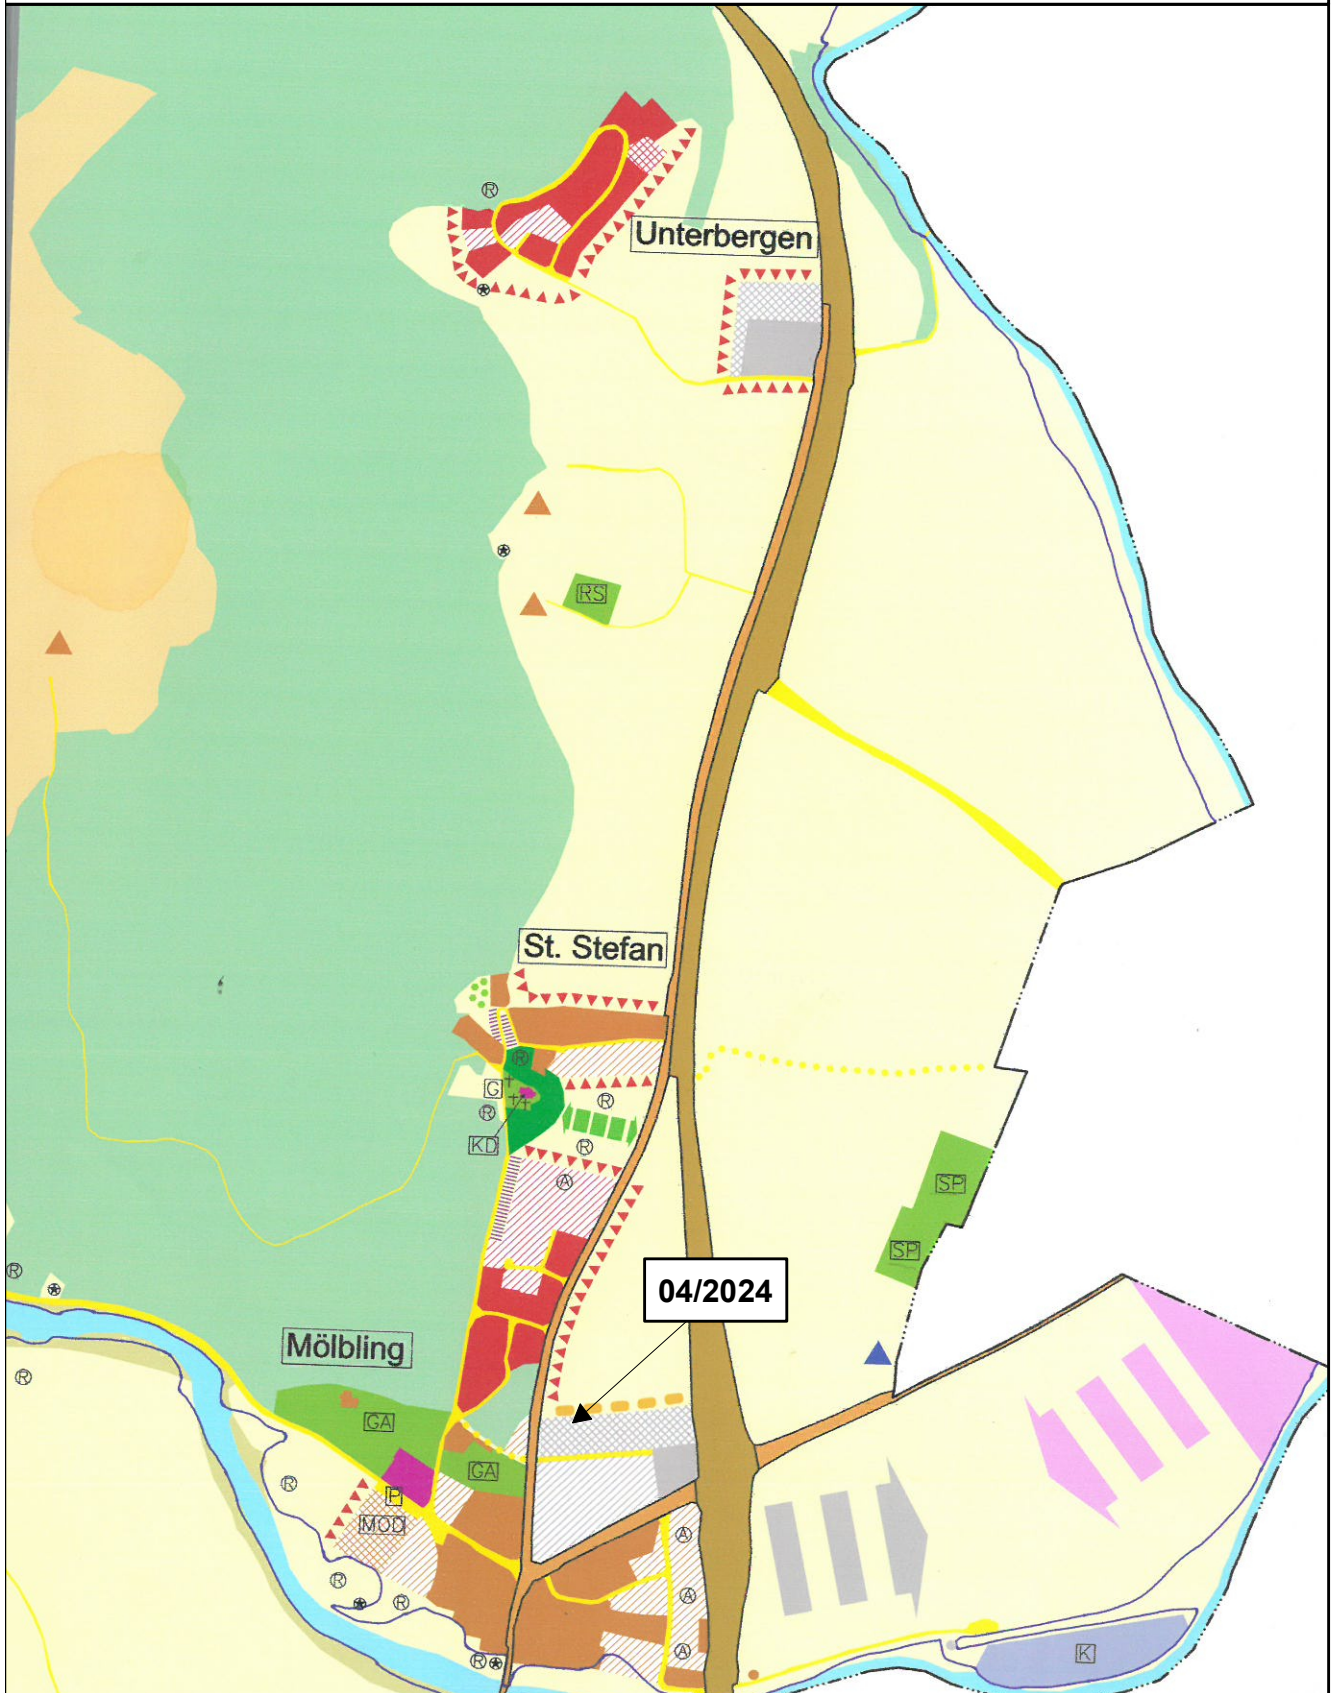

Gemeinde
Möbling

Ausschnitt ÖEK
Umwidmung 04/2024



Völkermarkt, 20.06.2024

N
M 1 : 10.000


Mag. Dr. Silvester Jernej
Ingenieurbüro für Raumplanung und Raumordnung

Griffner Straße 16a
9100 Völkermarkt
T +43 (0) 42 32 37 37 5
M +43 (0) 650 922 47 37
office@raumplanung-jernej.at
www.raumplanung-jernej.at



**Gemeinde
Möbling**

Lageplan zur Umwidmung

04/2024

Umwidmung

von: Grünland - Land- und Forstwirtschaft

in: Bauland - Gewerbegebiet

Katastralgemeinde: 74013 Rabling

Grundstück(e)

24/5(T)


Summe:

M 1 : 1.000

Ausmaß

4.433m²

4.433m²

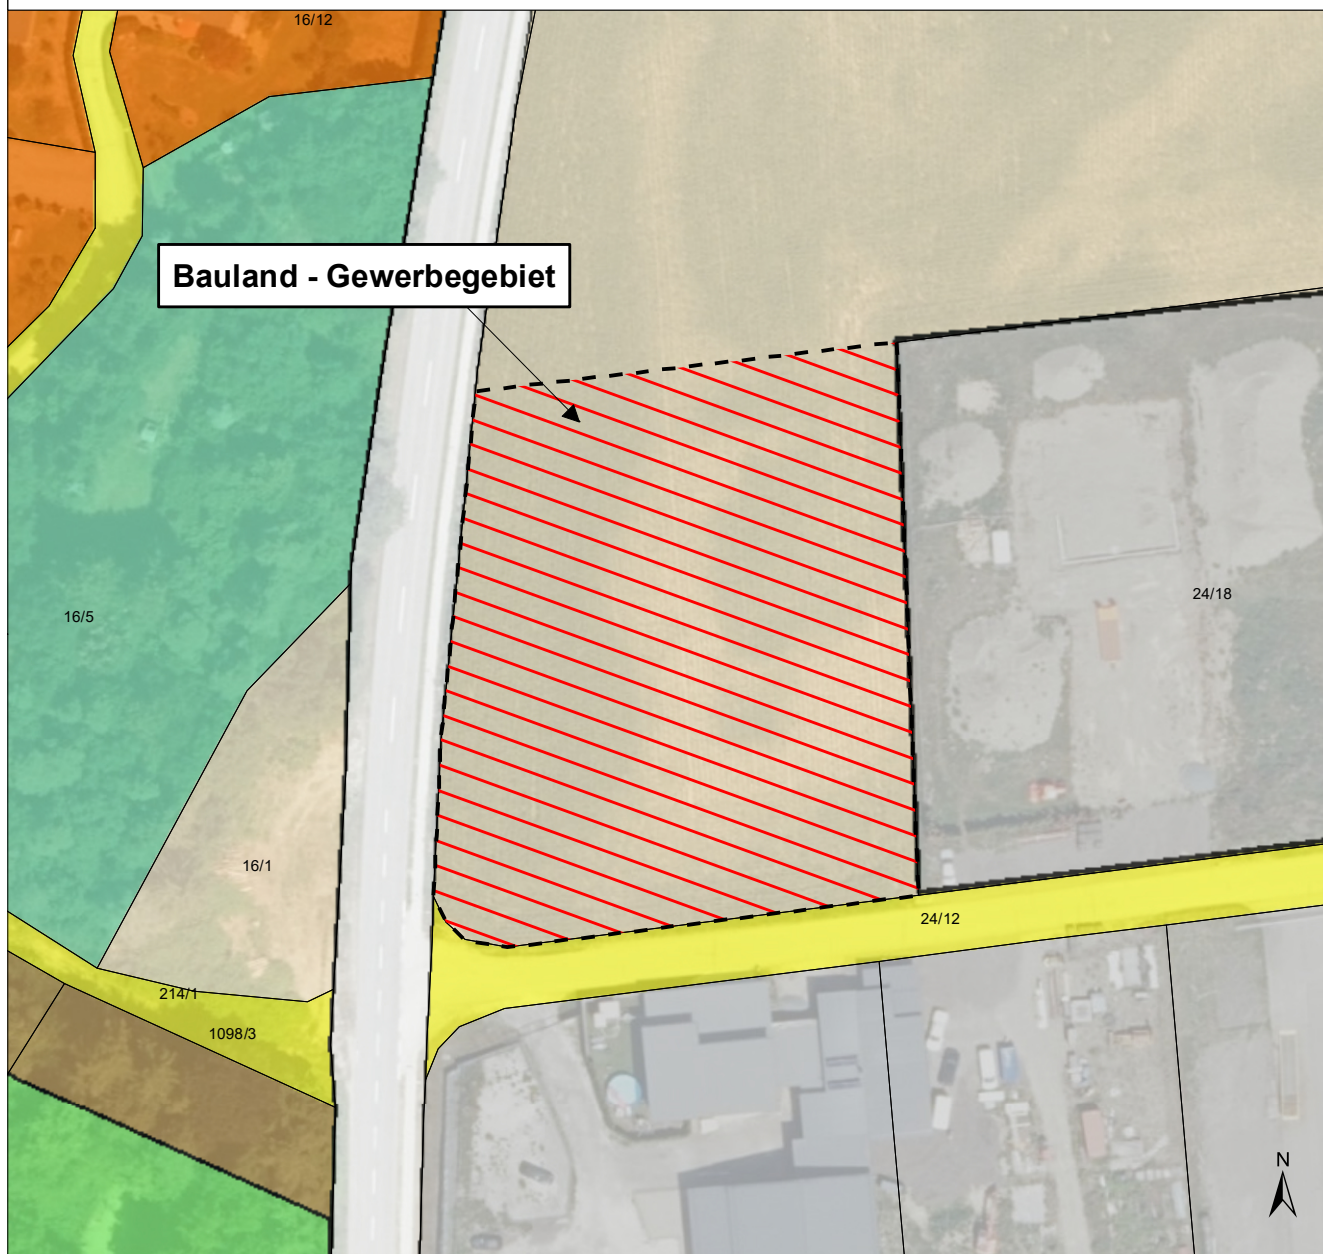

Kundmachung von 11.08.2025

bis 11.09.2025

Gemeinderatsbeschluss vom 04.11.2025

Zahl 004-1-1/2025-3

Genehmigungsvermerk:

0 12,5 25 50
Meter

DKM 10/2023
Völkermarkt, 24.04.2024



Mag. Dr. Silvester Jernej
Ingenieurbüro für Raumplanung und Raumordnung

Griffner Straße 16a
9100 Völkermarkt
T +43 (0) 42 32 / 37 37 5
M +43 (0) 650 / 922 47 37
office@raumplanung-jernej.at
www.raumplanung-jernej.at

